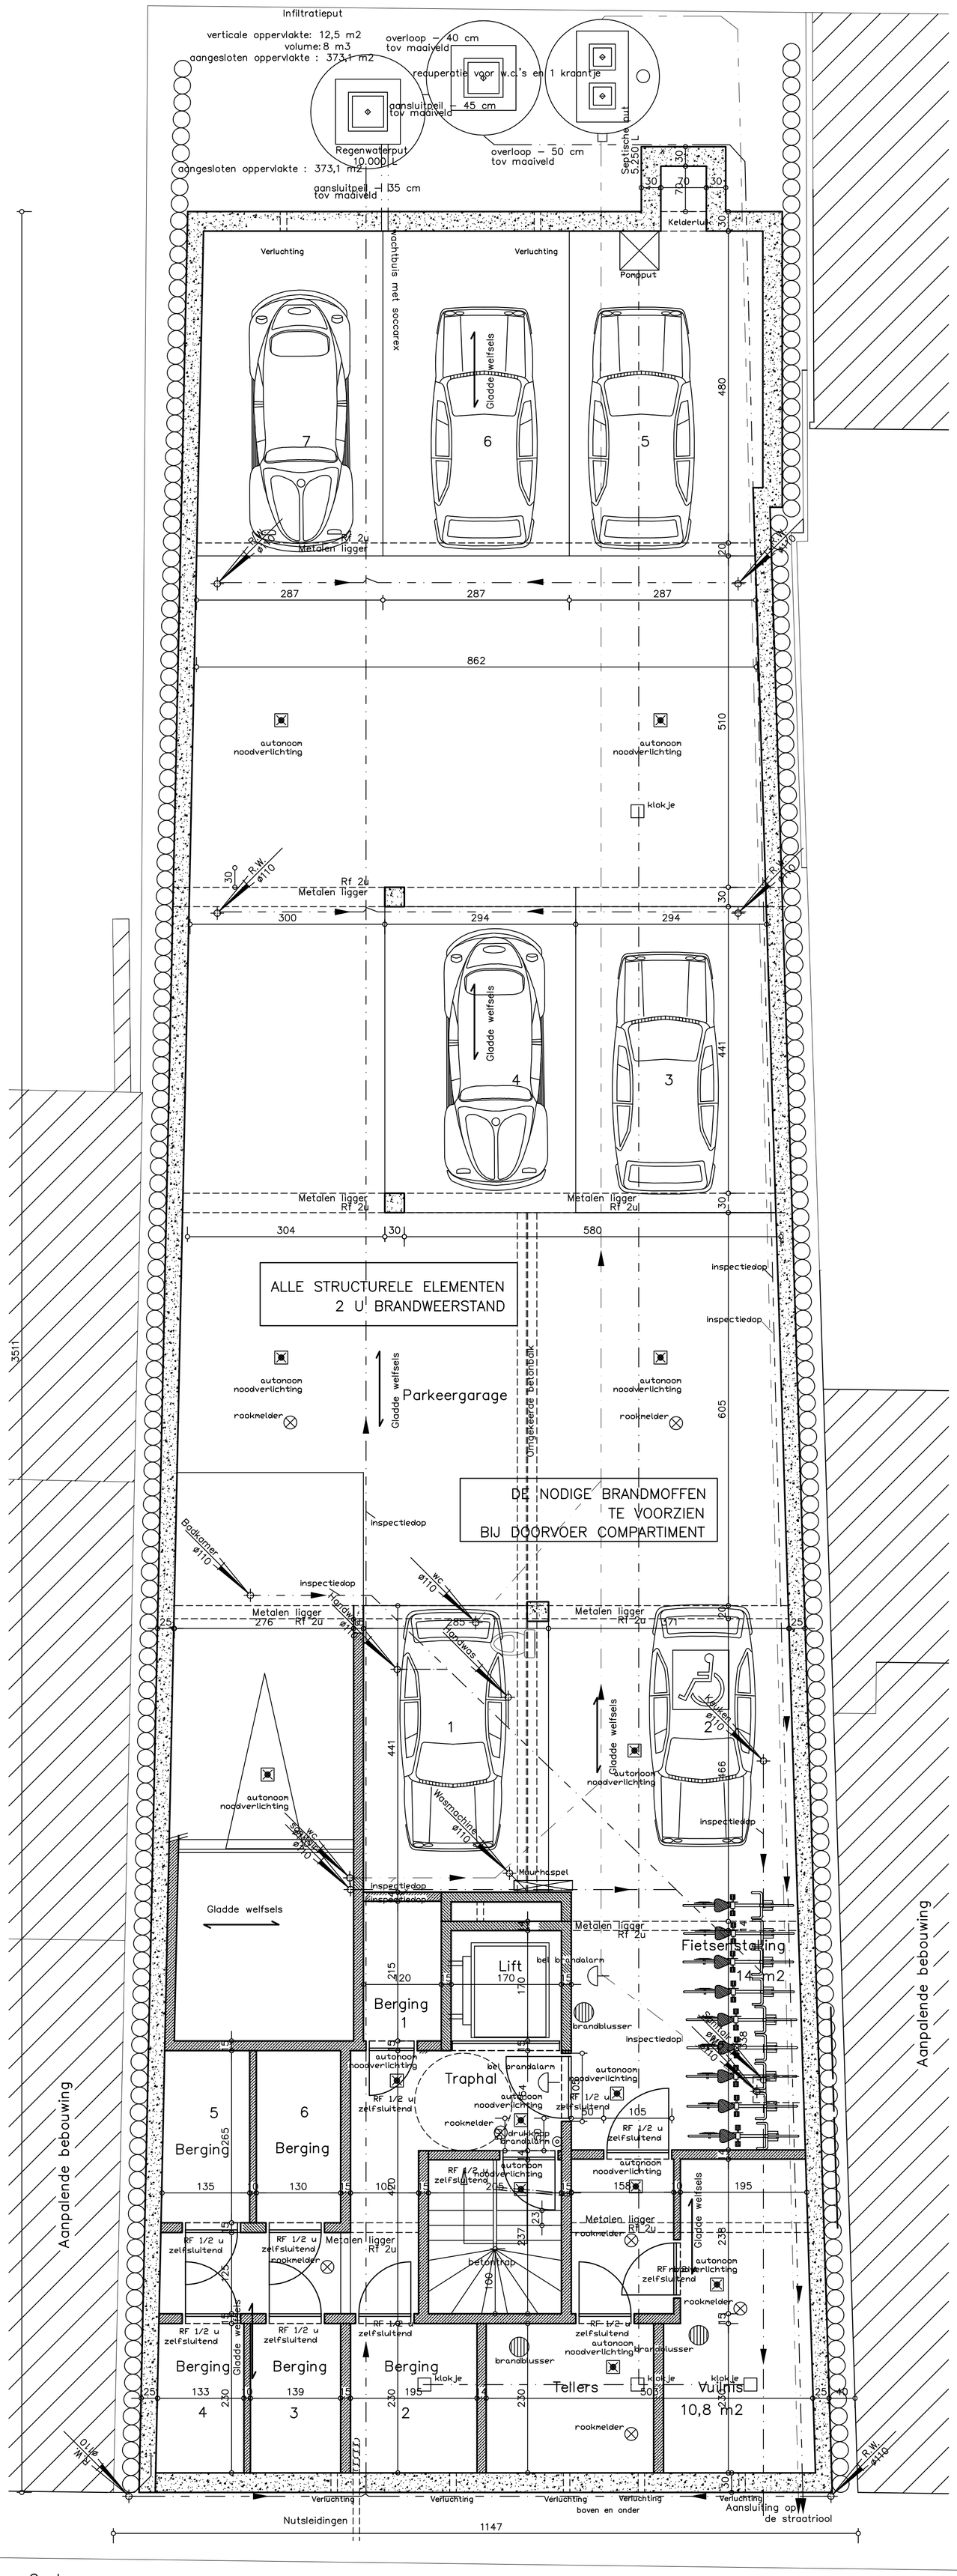

rchitect b.v.b.a. Jan Gorteman

KELDER – RIOLERING

Schaal : 1/50

50 cm 50 cm

50 cm